


Схема теплоснабжения г. Александров

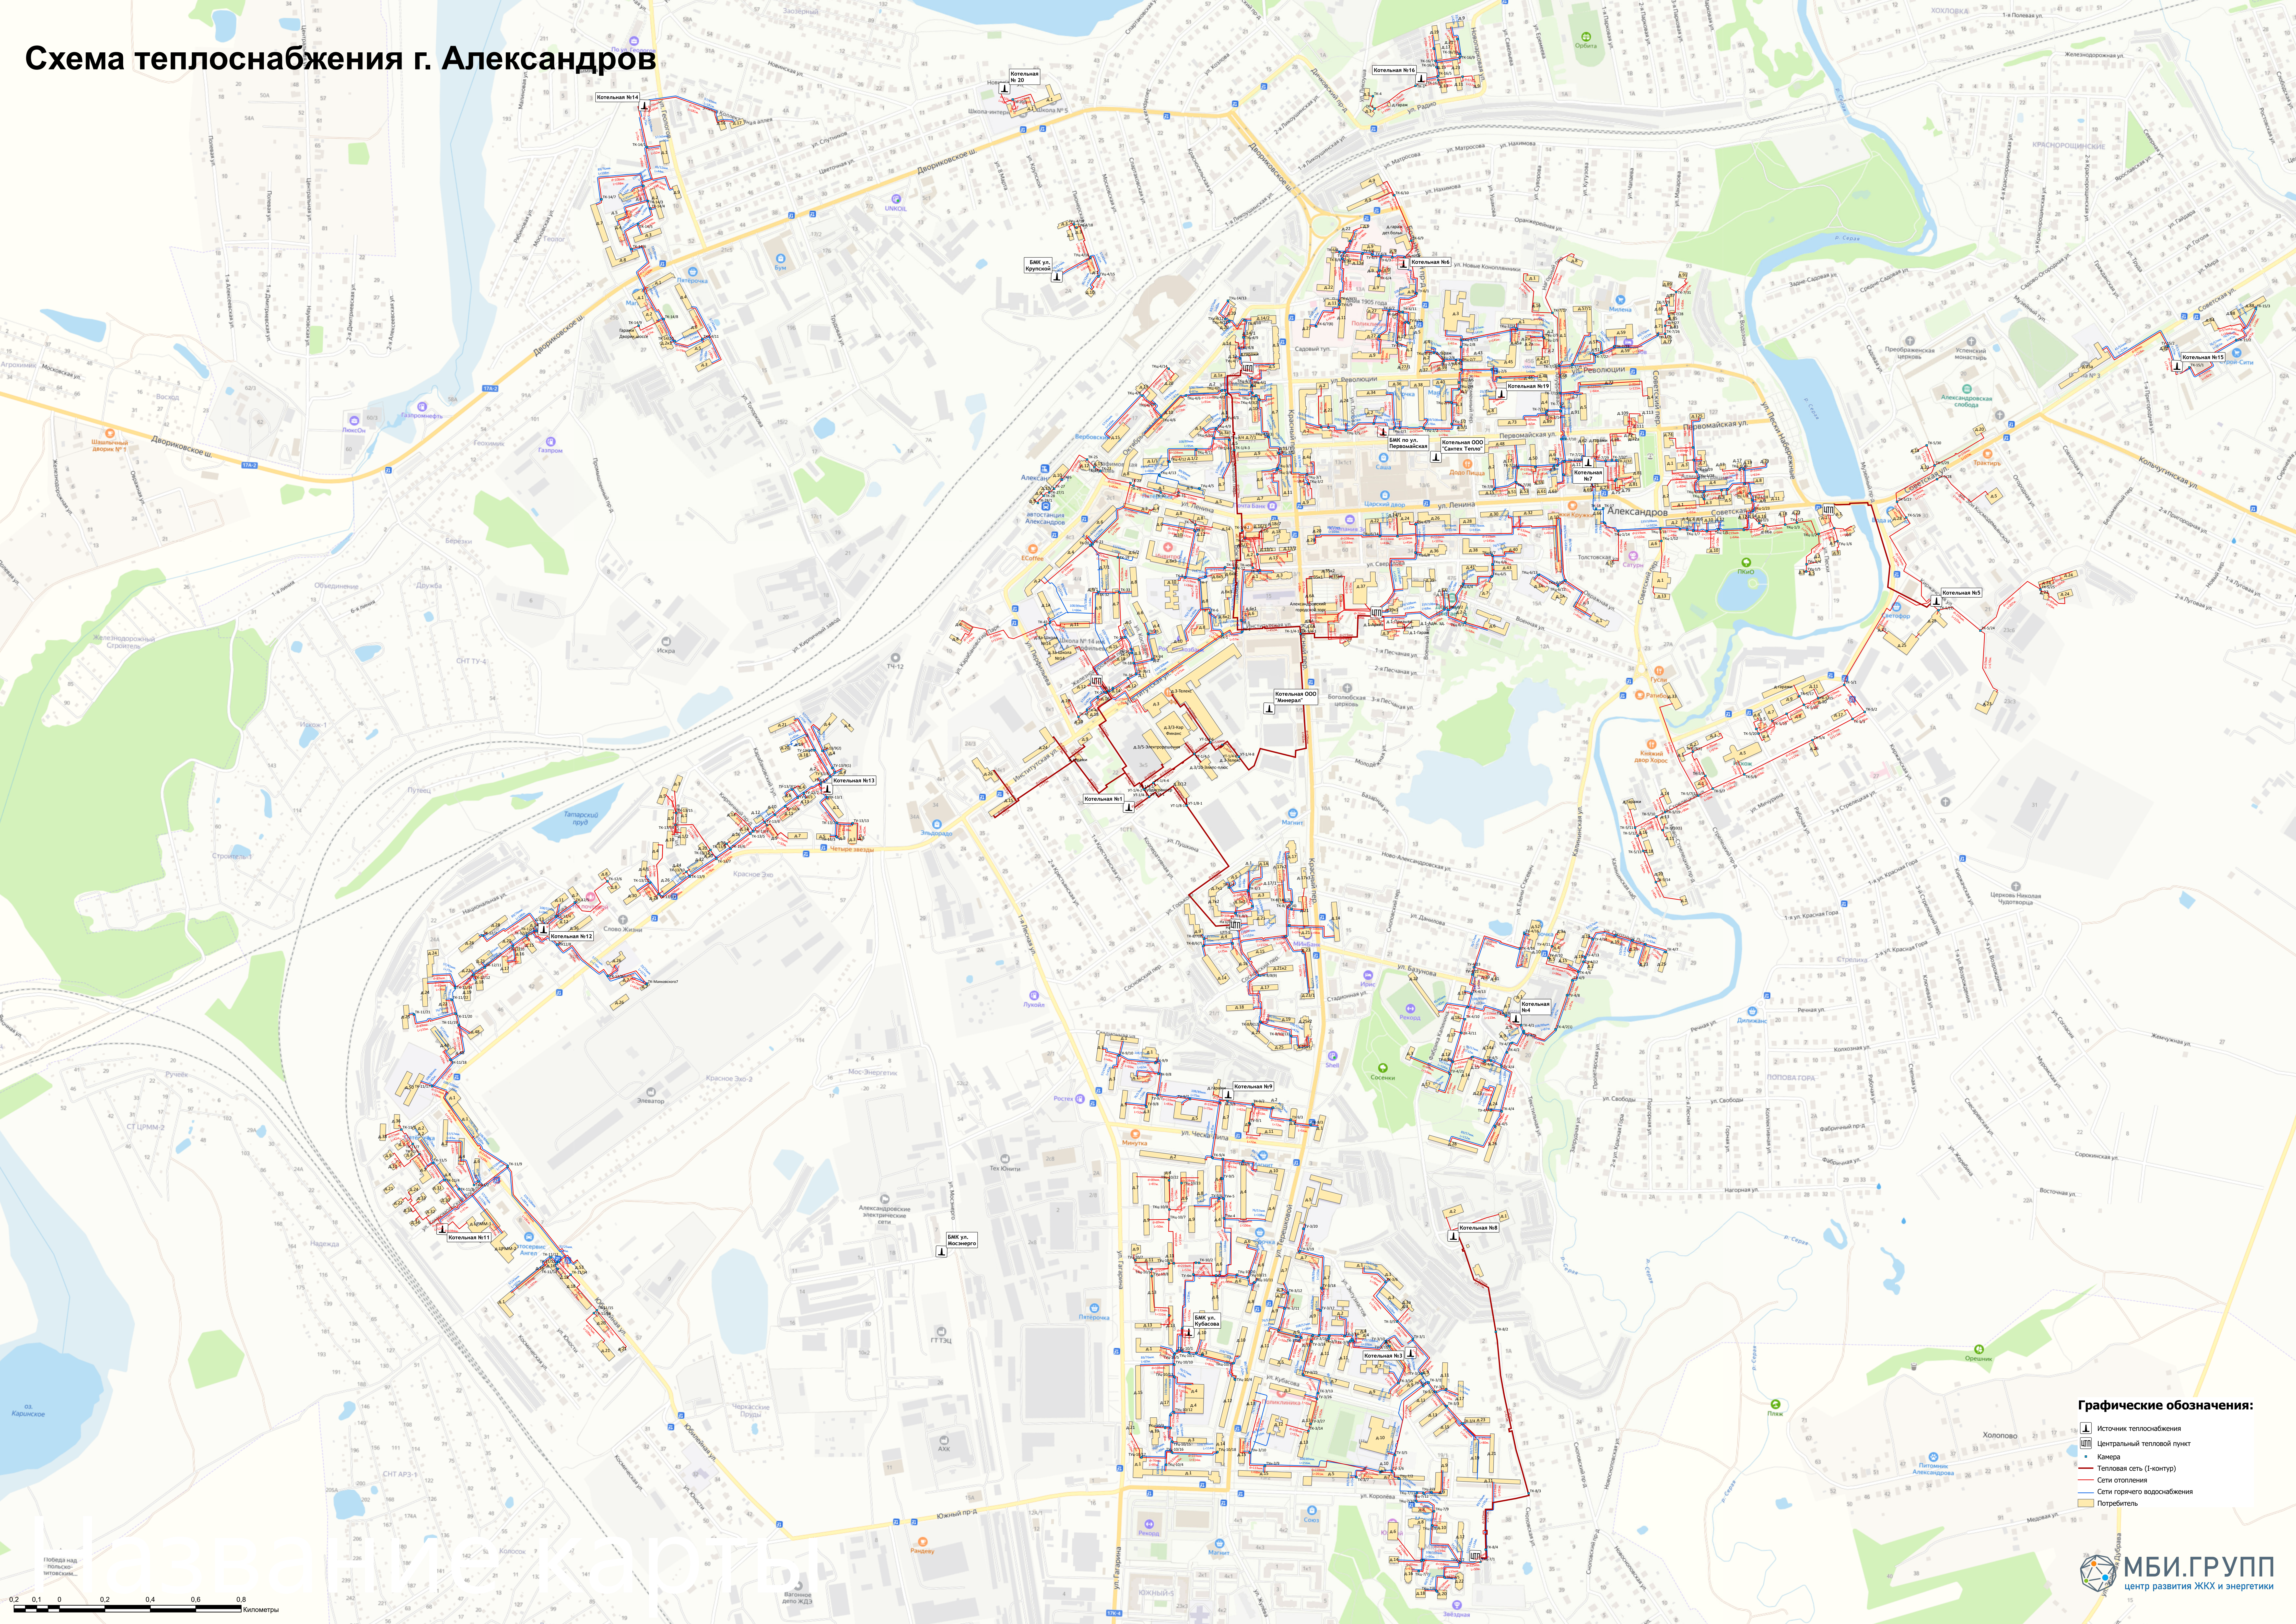

Графические обозначения:

- Источники теплоснабжения
- Центральный тепловой пункт
- Камера
- Тепловая сеть (I-контур)
- Сети отопления
- Сети горячего водоснабжения
- Потребитель

