


# Перспективная схема теплоснабжения г. Александров

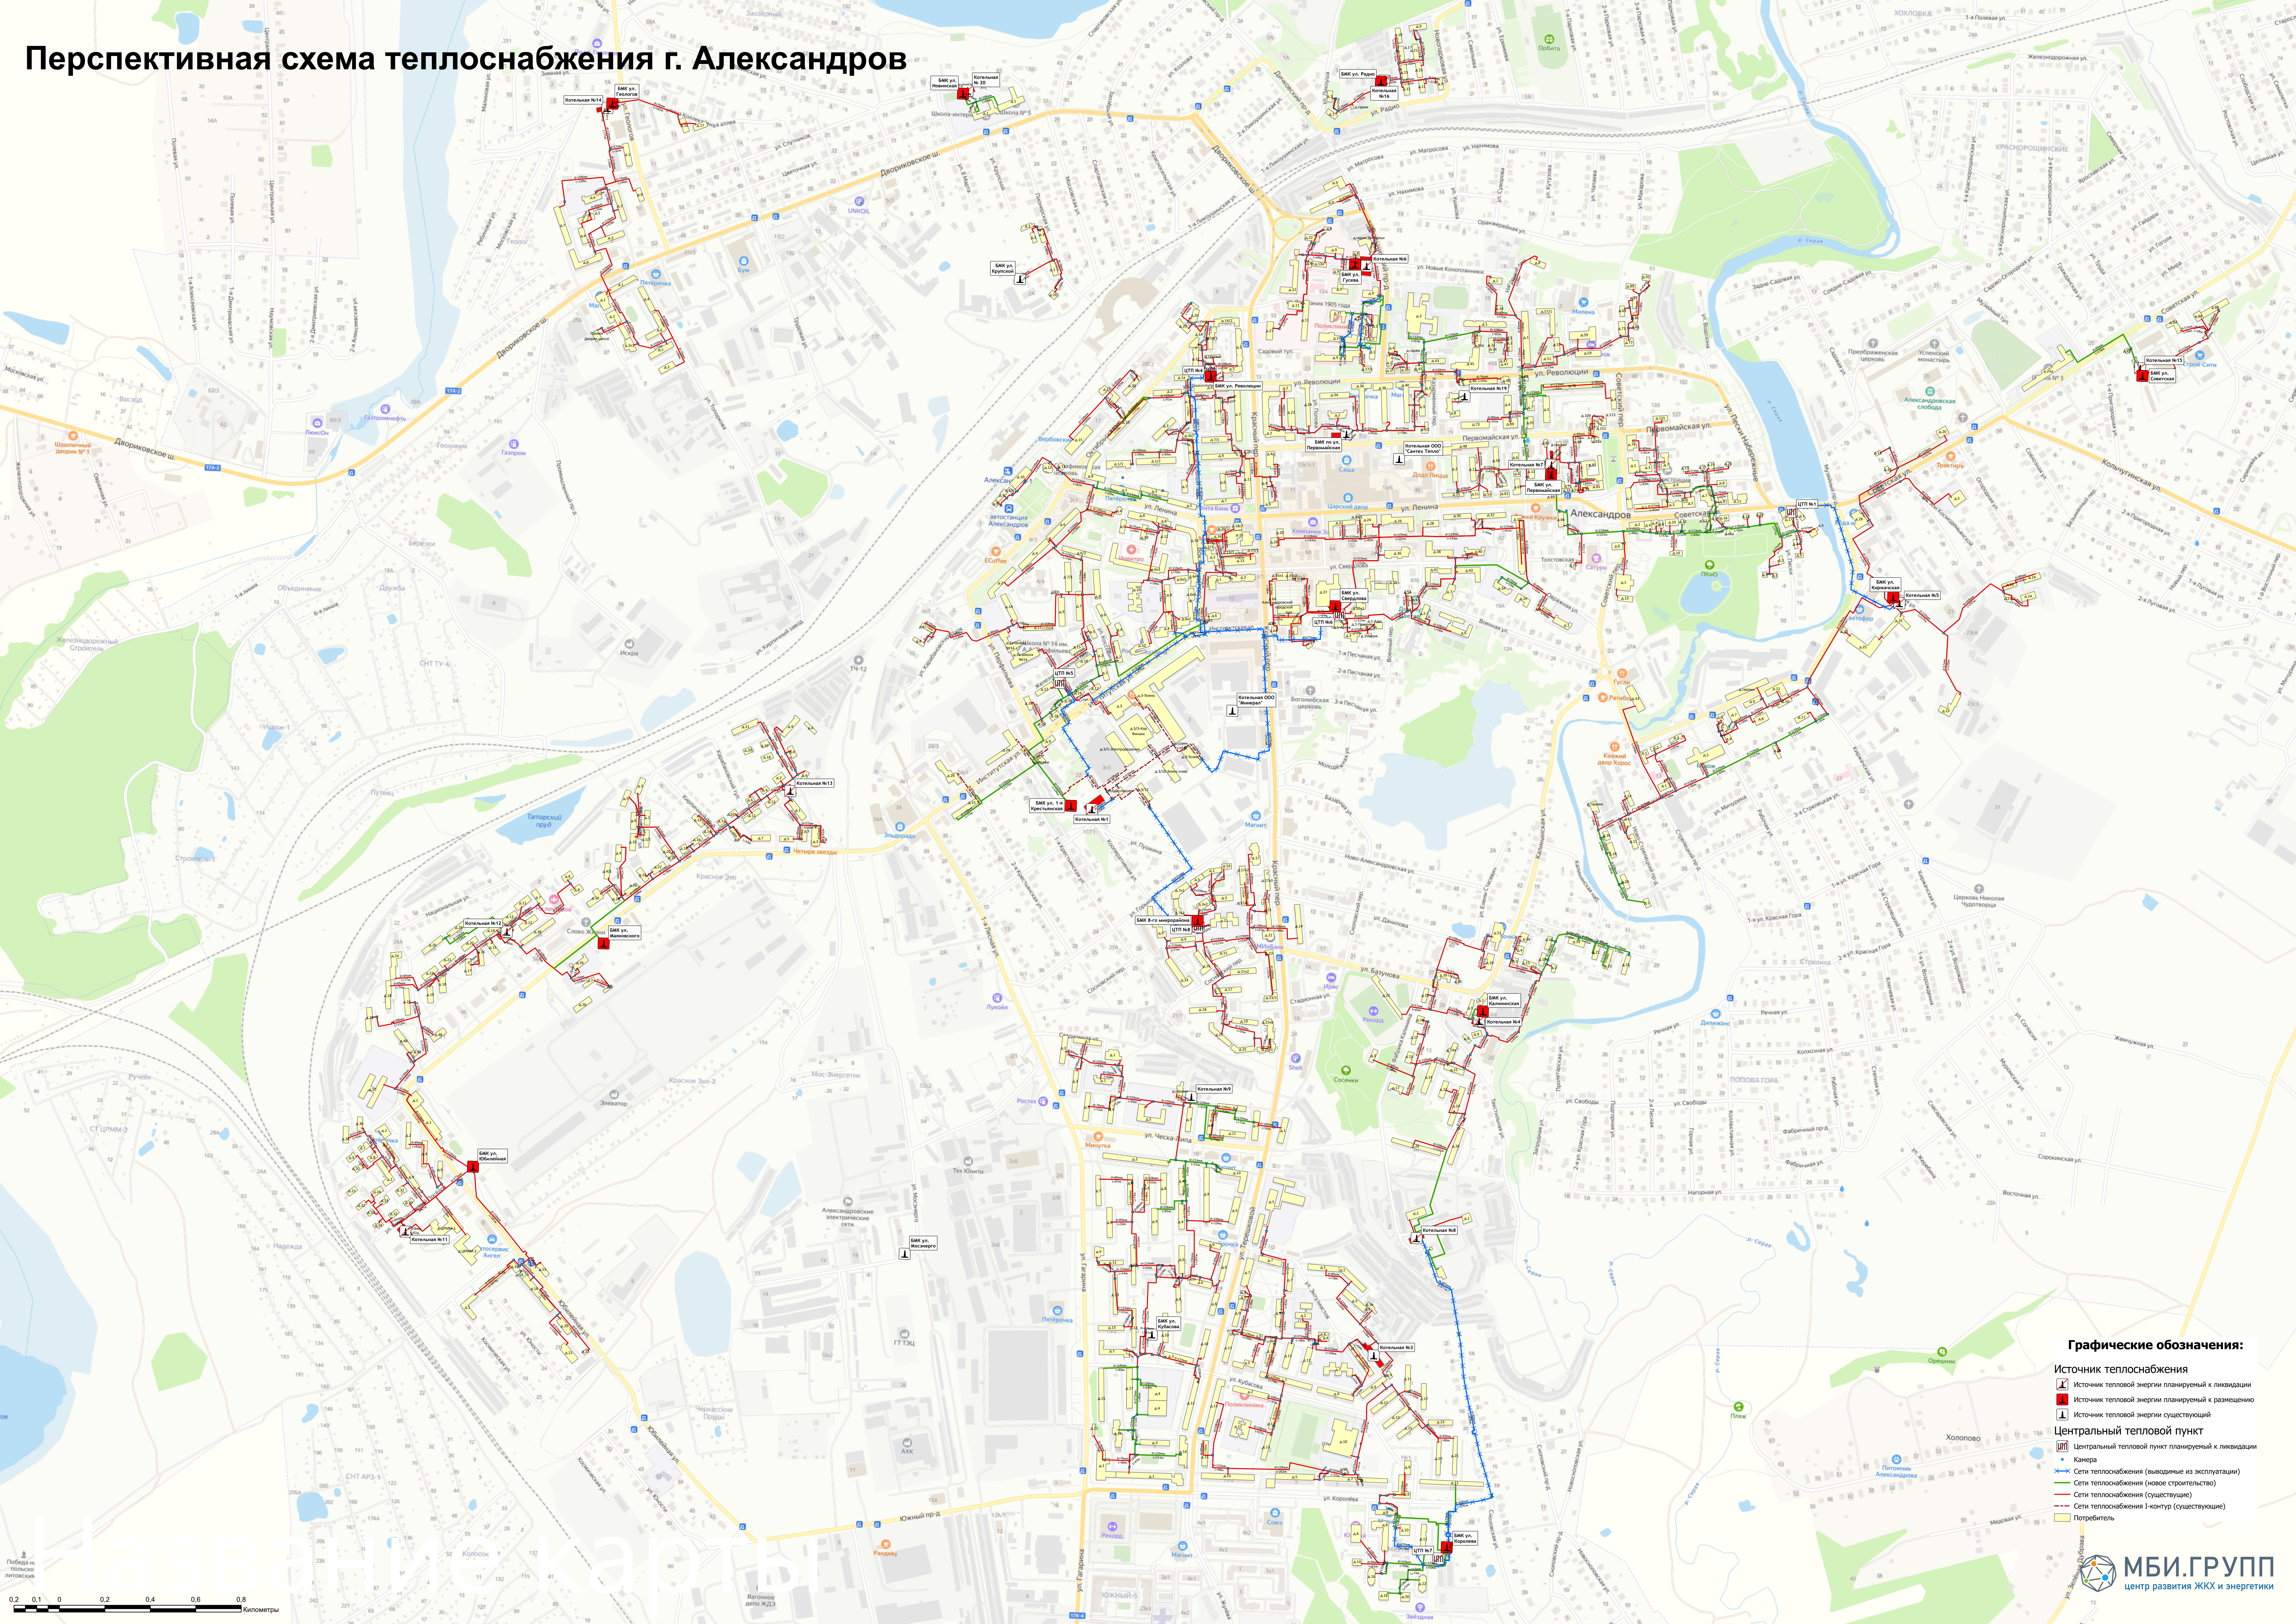

## Графические обозначения:

- Источник теплоснабжения
  - Источники тепловой энергии, планируемые к ликвидации
  - Источники тепловой энергии, планируемые к размещению
  - Источники тепловой энергии существующие
- Центральный тепловой пункт
  - Центральный тепловой пункт, планируемый к ликвидации
  - Камера
- Сети теплоснабжения (выводимые из эксплуатации)
- Сети теплоснабжения (новое строительство)
- Сети теплоснабжения (существующие)
- Сети теплоснабжения I-контур (существующие)
- Потребитель